
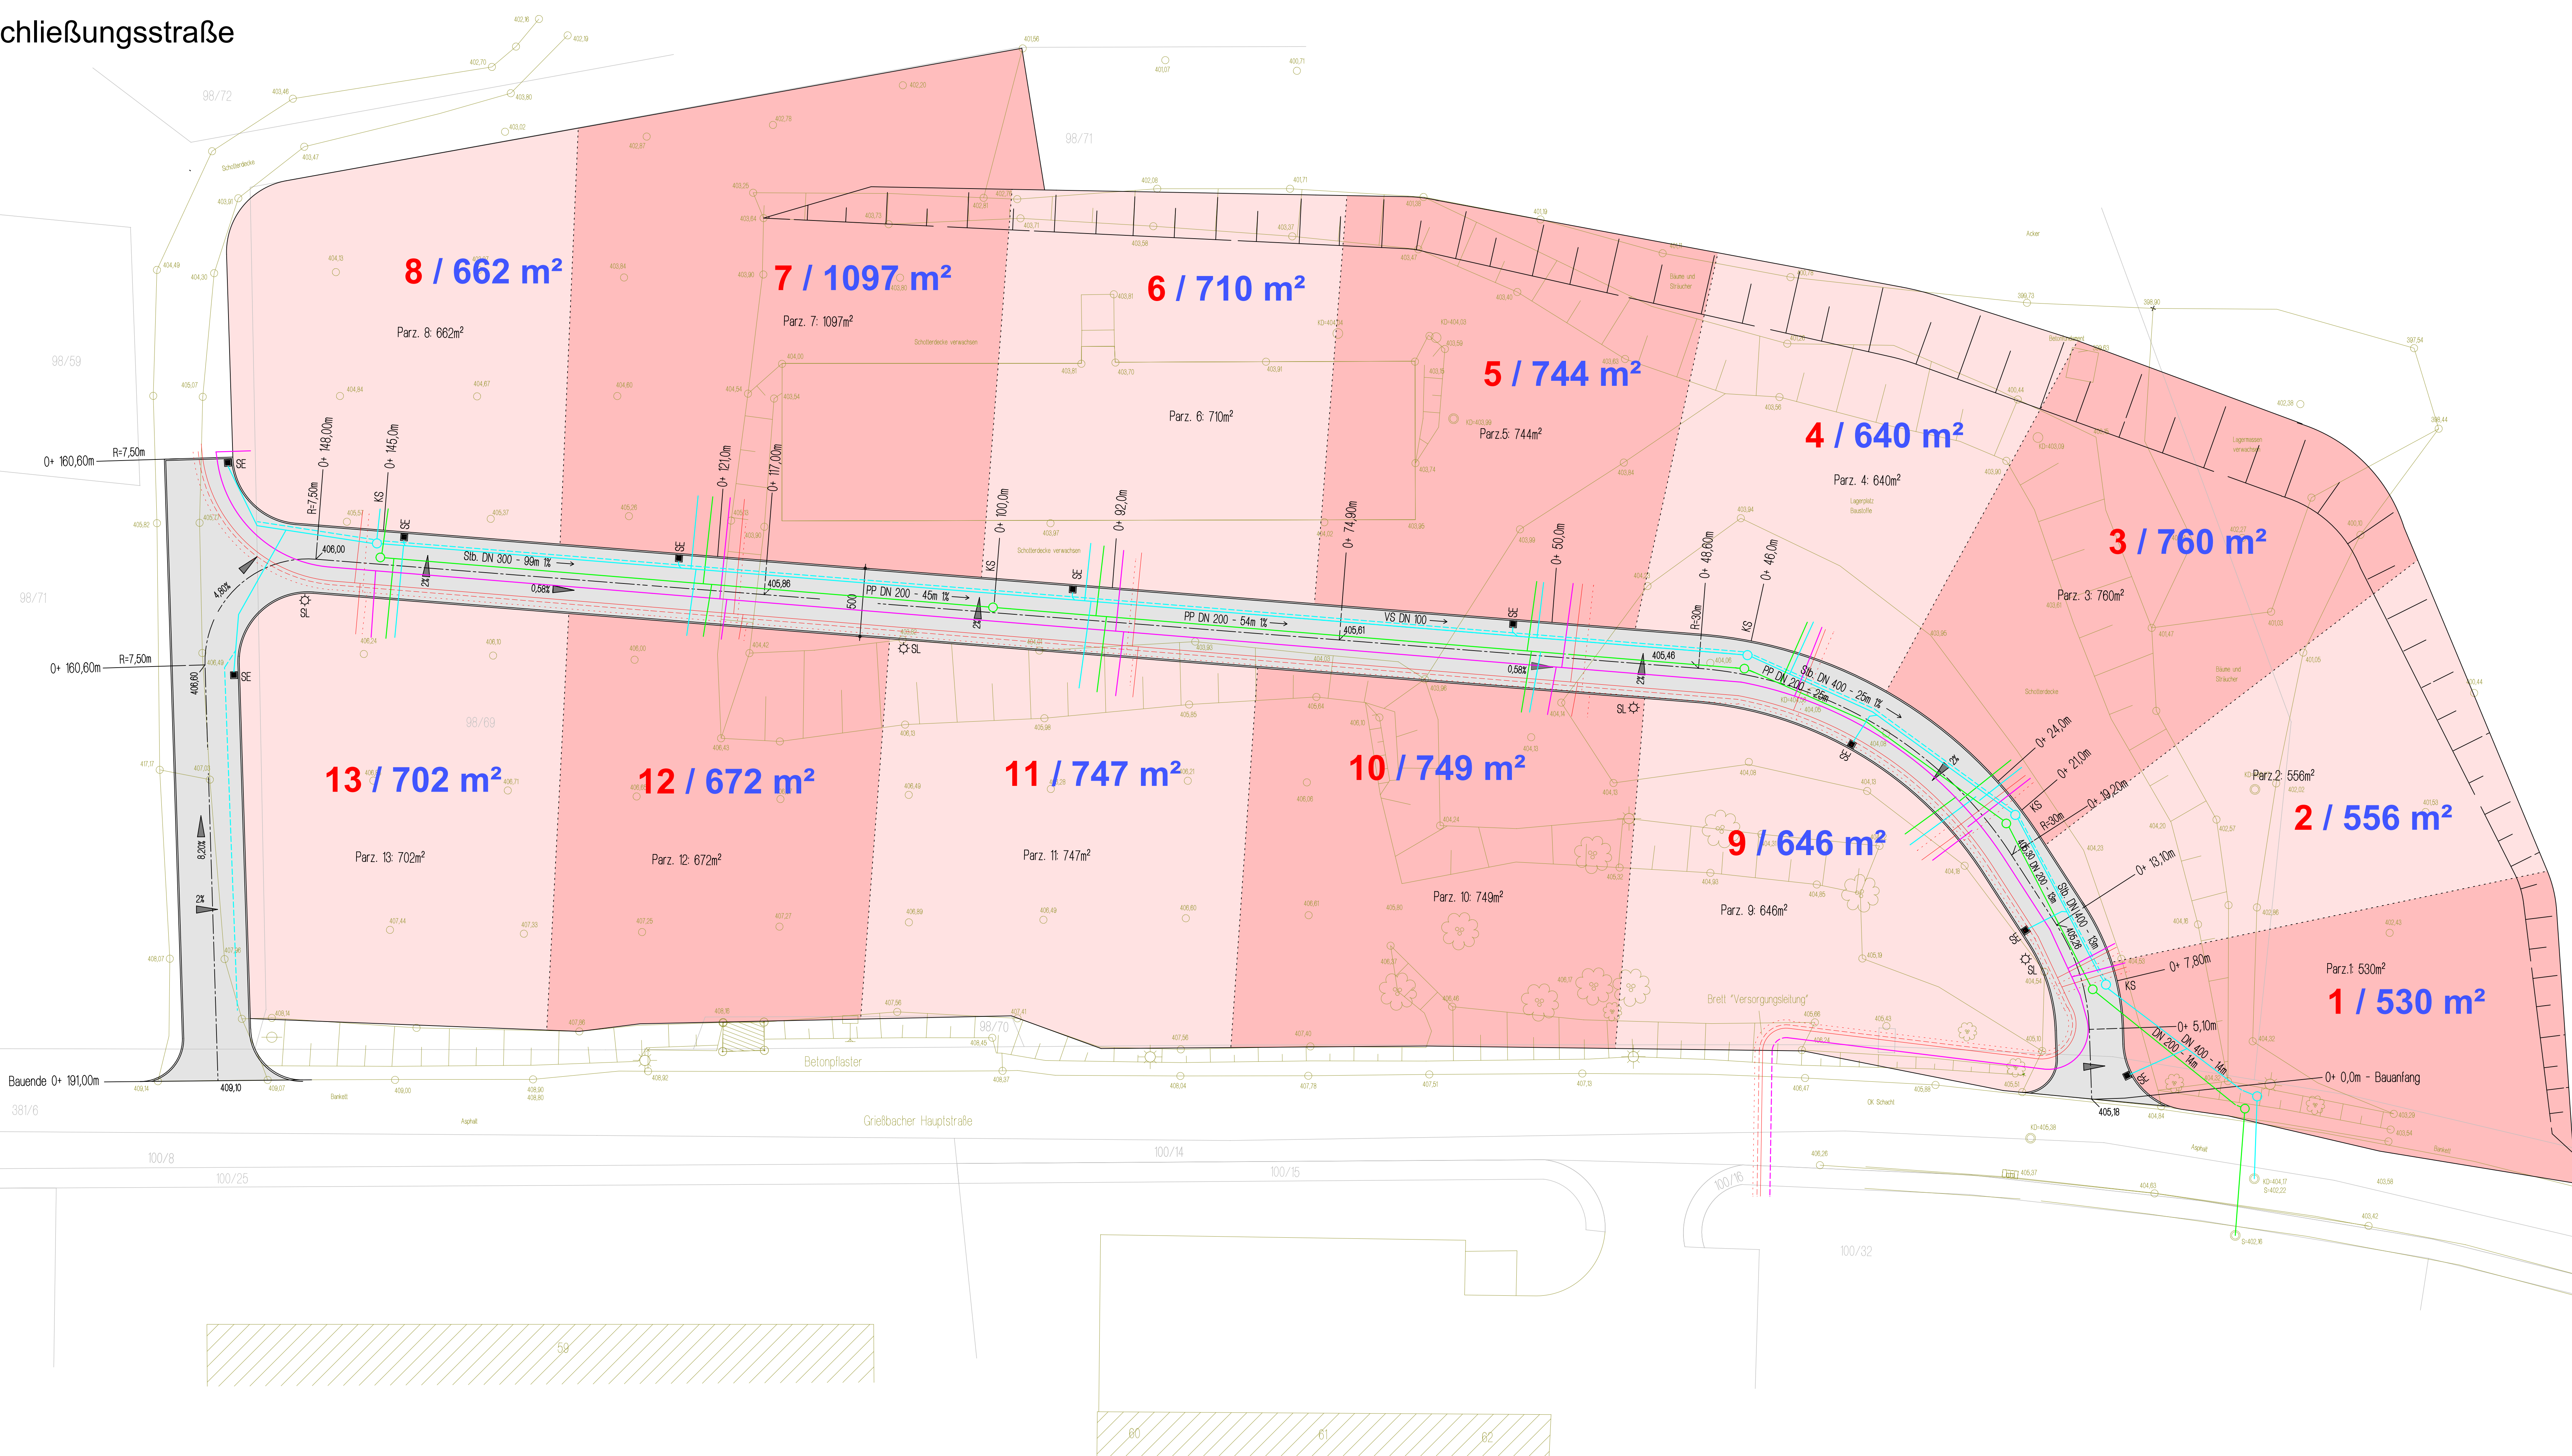


# Lageplan Erschließungsstraße

Maßstab 1 : 200

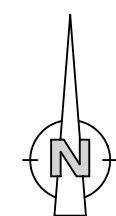

## Legende

- Grundstücksgrenze
- 98/74 Flurstücksnummer
- Gelände Bestand
- Geländevermessung DHH 92
- Gebäude Bestand
- Gelände Neu
- Straßenbord
- Straßenfläche - Asphalt
- Trinkwasserleitung
- Eit-Leitung
- Straßenbeleuchtung
- Telekom- und Antennenleitung
- Regenwasserleitung DN 300 bzw. DN 400
- Regenwasserleitung Kontrollschacht
- Straßeneinlauf
- Drainageleitung VS - DN 100
- Abwasserleitung PP DN 200
- Abwasserleitung Kontrollschacht
- SL Straßenleuchte
- Absteckung Straßenachse

Dieser Plan gilt nur mit den Plänen:  
- Querschnitt - Nr. A 120  
- Längsschnitt - Nr. A 130

Übersichtskizze

Für die Richtigkeit der Planbearbeitung  
Aufgestellt am 28.05.2020  
Planungsleiter Ralf Eberlein  
Hauptstraße 61  
07430 Drebach

Auftraggeber (Kordinator gemäß ZIV-ING)

Index	Planänderung	Datum	Planer / Koordinator
a			
b			
c			
d			
e			

Vertraglich geprüft:

Als Ausführungsplanung gekennzeichnet	Die Übereinstimmung dieses Planes mit der Bauausführung wird bestätigt:
Gemeinde Drebach	
Drebach, den .....	den .....
(Auftraggeber)	(Auftraggeber)

Gemeindeverwaltung:

**FREISTAAT SACHSEN**  
Gemeinde Drebach  
(Dienststelle)

Baunahme Neubau Erschließungsstraße Wohngebiet "Waldblick"	Bauwerksnummer
Art des Planes / Bauteil Lageplan Straßenbau mit Leitungsplan	Bau-ke
	Maßstab 1 : 200
	Plannummer A - 110 - 2019